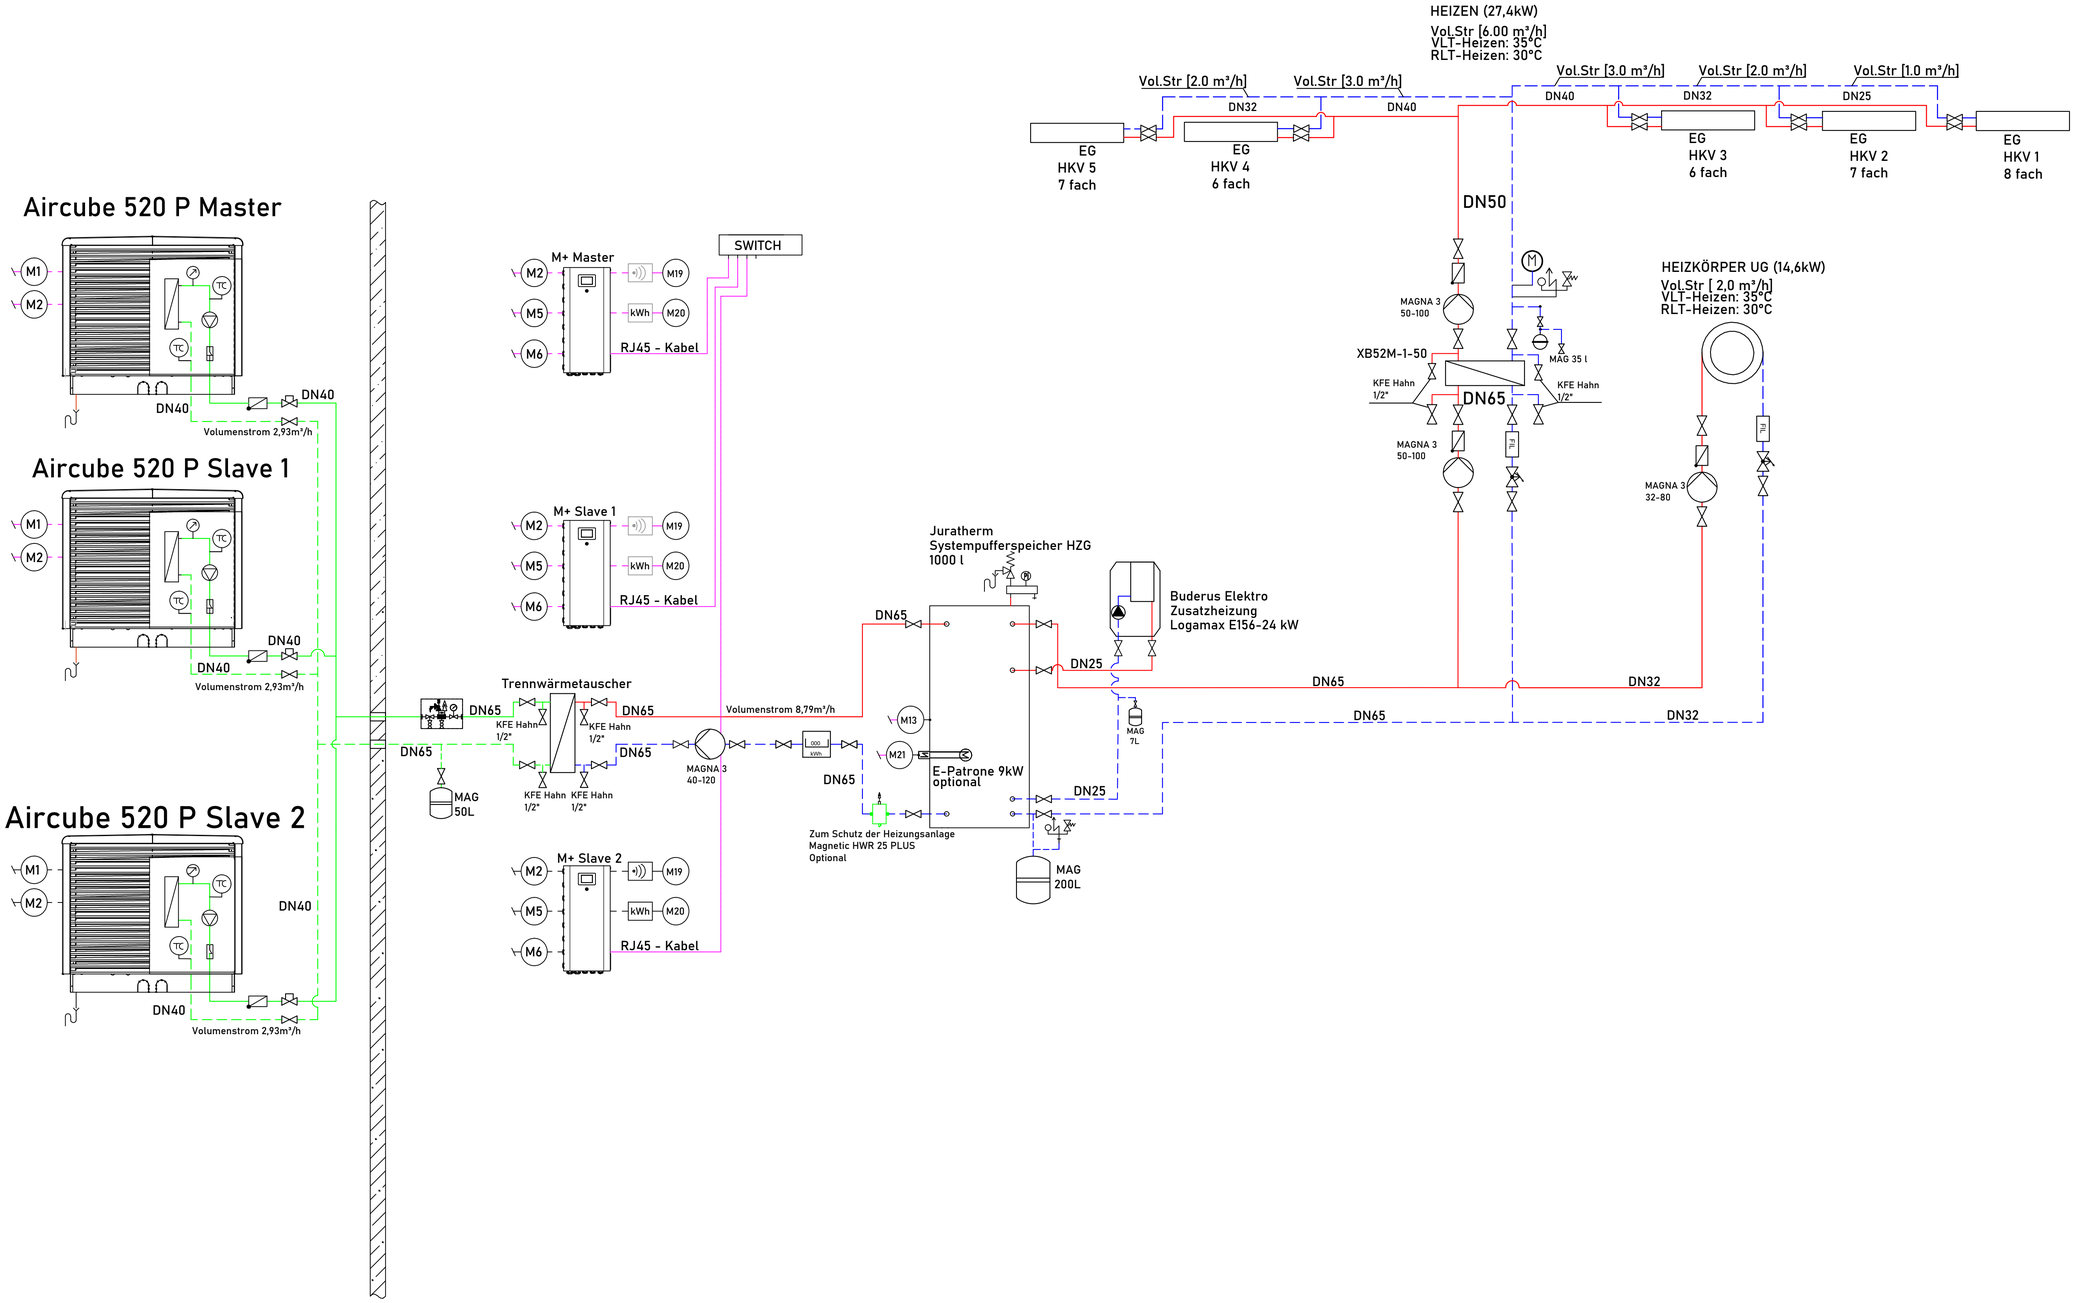

Alle Maße und Angaben sind vor Ausführung rechtzeitig und eigenverantwortlich vom Unternehmen zu überprüfen!

Legende

	Vorlauf Kälte		
	Rücklauf Kälte		
	Vorlauf Heizung		Drosselventil
	Rücklauf Heizung		Rückschlagklappe
	Absperrarmatur		Absperrklappe mit Motor
	Absperrklappe		3-Wege-Ventil mit Motor
	Strangregulierventil		Differenzruckregler
	Thermometer		Sicherheitsventil
	Wärmemengenzähler		Pufferspeicher mit Angabe zum Heiz-/Kühlkreis und Volumen
	Dimensionierung		
	Heizkörper u.n.d Heizkörperbezeichnung		
	Umwälzpumpe		
	Heizkreisverteiler mi t Anschlüssen für V.L.u.n.d.RL		

INDEX	DATUM	ÄNDERUNGEN	GEZ

Postlogistik Center

±0,00m = +195,50m ü.NN

BAUHERR: Postlogistik Center
Brombergweg 11
82327 Tutzing

TGA-PLANUNG: eft-system GmbH
Klingwiesen 1
71409 Schwaikheim

Anlagenschema

LPH:	Ausführungsplanung	DATUM:	13.03.2026
		GEZ:	NW
BLATTGR:	A1	GEPR:	
PLAN-NR:	1	INDEX:	
ARCH-PLAN:			